LIVERMAR

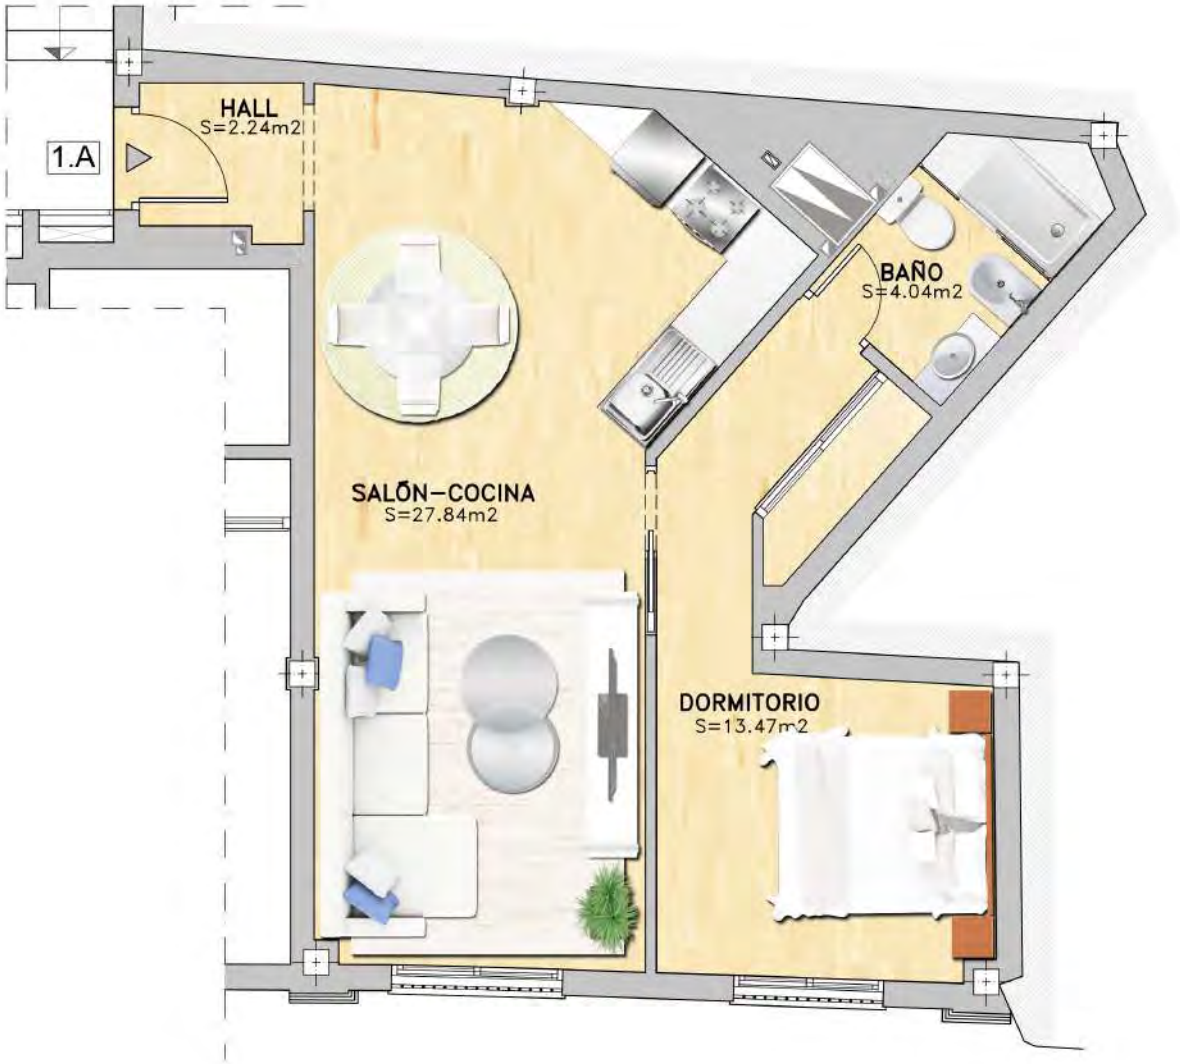

VIVIENDA 1.A.
(LOCALIZACIÓN)

SUPERFICIE ÚTIL DE VIVIENDA	47.59m2
SUPERFICIE ÚTIL DE VIVIENDA S/DECRETO 218/2005*	47.59m2
SUPERFICIE CONSTRUIDA DE VIVIENDA (INCL. PP Z.C. Y BALCONES (100%)	71.10m2c
SUPERFICIE DE TERRAZAS VINCULADAS A VIVIENDA	*****

*(50% superrficies exteriores hasta el 10% de la superficie útil interior de la vivienda)

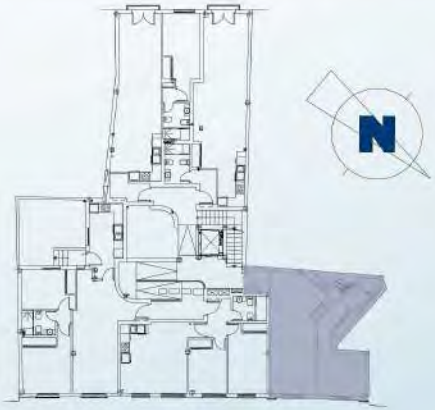

NIVEL 1

EDIFICIO 18 VIVIENDAS Y APARCAMIENTOS
C/FRAILES Nº32 Y C/COBERTIZO DEL CONDE
Nº 35-37-39-41 Y 43
(MÁLAGA)

FRAILES 32

0 1 2 3

ESCALA GRÁFICA 1/50

ESTE DOCUMENTO TIENE CARÁCTER DE INFORMACIÓN COMERCIAL,SUJETO A MODIFICACIONES, DE OBTENCIÓN DE LICENCIA O AQUELLO QUE PUEDA CONSIDERAR EN SU MOMENTO LA DIRECCIÓN FACULTATIVA POR NECESIDADES TÉCNICAS DE OBRA

LIVERMAR

VIVIENDA 1.B.

(LOCALIZACIÓN)

SUPERFICIE ÚTIL DE VIVIENDA	49.97m2
SUPERFICIE ÚTIL DE VIVIENDA S/DECRETO 218/2005*	49.97m2
SUPERFICIE CONSTRUIDA DE VIVIENDA (INCL. PP Z.C. Y BALCONES (100%)	69.85m2c
SUPERFICIE DE TERRAZAS VINCULADAS A VIVIENDA	*****

*(50% superrficies exteriores hasta el 10% de la superficie útil interior de la vivienda)

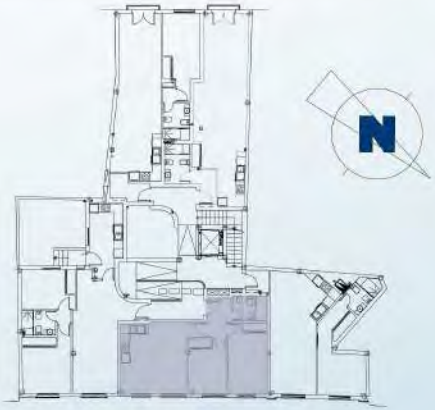

NIVEL 1

EDIFICIO 18 VIVIENDAS Y APARCAMIENTOS C/FRAILES Nº32 Y C/COBERTIZO DEL CONDE Nº 35-37-39-41 Y 43 (MÁLAGA)

FRAILES 32

0 1 2 3

ESCALA GRÁFICA 1/50

ESTE DOCUMENTO TIENE CARÁCTER DE INFORMACIÓN COMERCIAL,SUJETO A MODIFICACIONES, DE OBTENCIÓN DE LICENCIA O AQUELLO QUE PUEDA CONSIDERAR EN SU MOMENTO LA DIRECCIÓN FACULTATIVA POR NECESIDADES TÉCNICAS DE OBRA

LIVERMAR

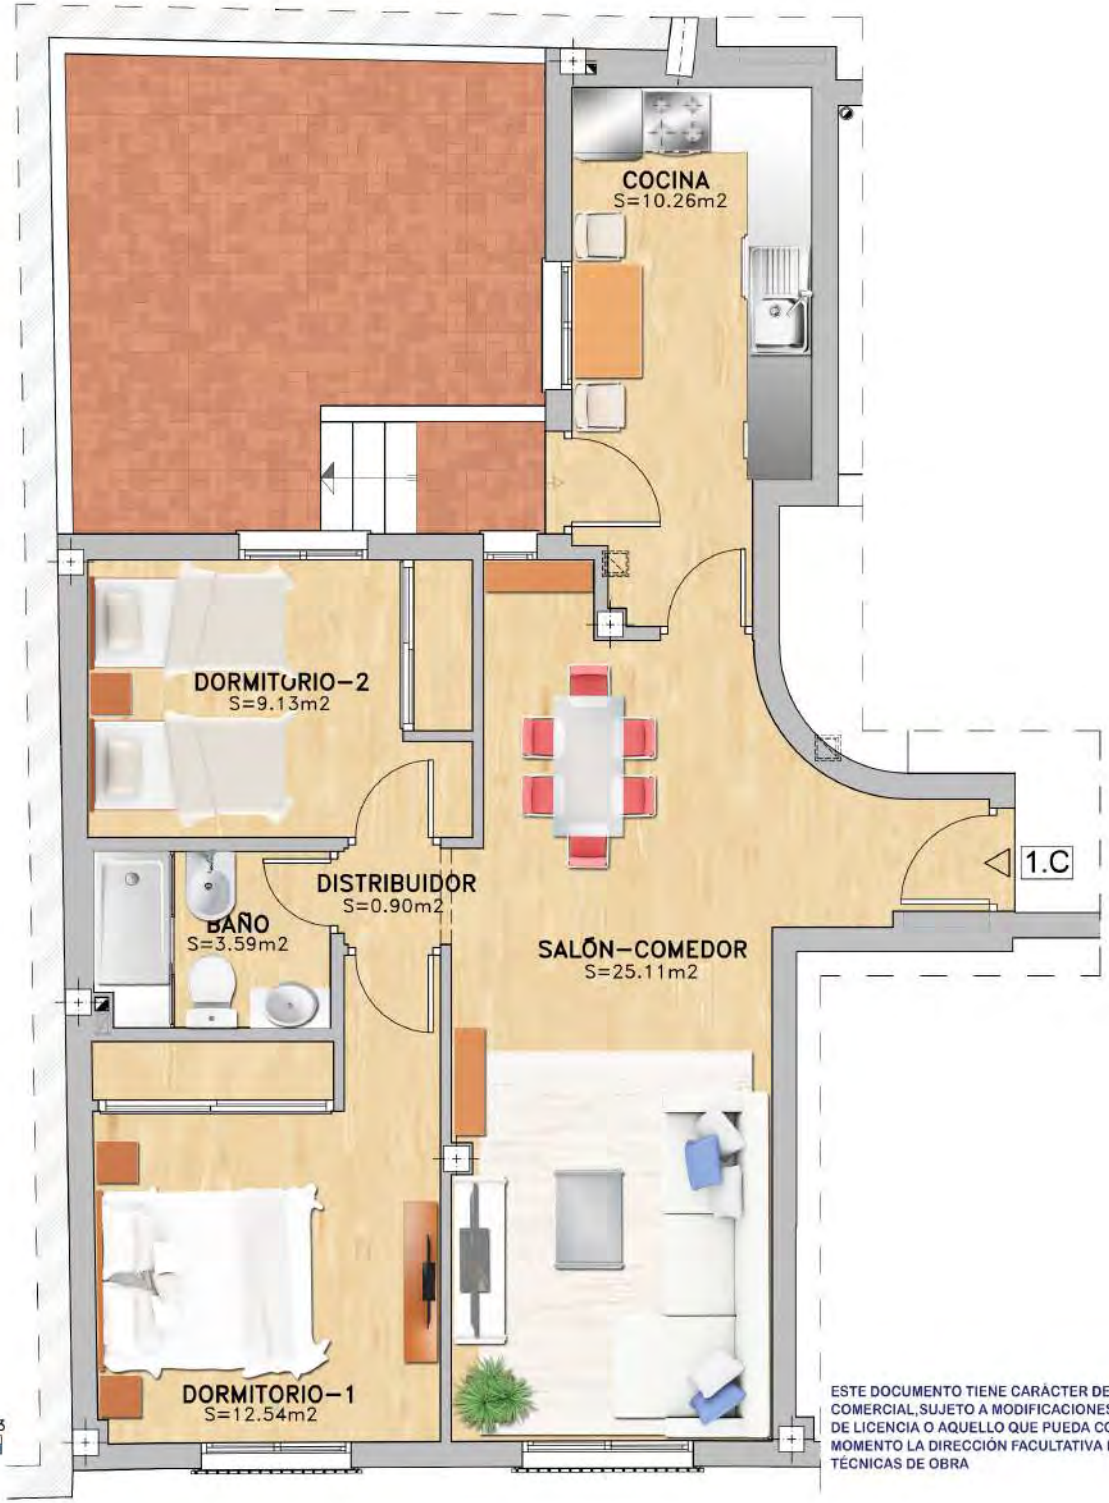

0 1 2 3

ESCALA GRÁFICA 1/50

ESTE DOCUMENTO TIENE CARÁCTER DE INFORMACIÓN COMERCIAL, SUJETO A MODIFICACIONES, DE OBTENCIÓN DE LICENCIA O AQUELLO QUE PUEDA CONSIDERAR EN SU MOMENTO LA DIRECCIÓN FACULTATIVA POR NECESIDADES TÉCNICAS DE OBRA

VIVIENDA 1.C.

(LOCALIZACIÓN)

SUPERFICIE ÚTIL DE VIVIENDA	61.53m2
SUPERFICIE ÚTIL DE VIVIENDA S/DECRETO 218/2005*	61.53m2
SUPERFICIE CONSTRUIDA DE VIVIENDA (INCL. PP Z.C. Y BALCONES (100%)	88.58m2c
SUPERFICIE DE TERRAZAS VINCULADAS A VIVIENDA	19.79m2

*(50% superrficies exteriores hasta el 10% de la superficie útil interior de la vivienda)

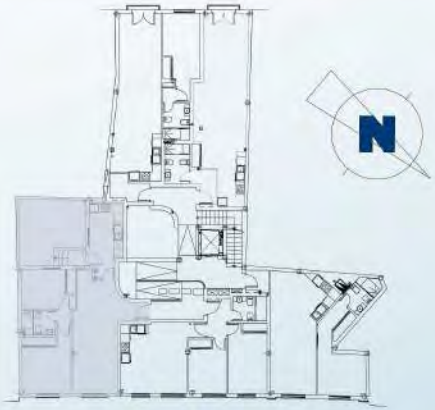

NIVEL 1

EDIFICIO 18 VIVIENDAS Y APARCAMIENTOS C/FRAILES Nº32 Y C/COBERTIZO DEL CONDE Nº 35-37-39-41 Y 43 (MÁLAGA)

FRAILES 32

LIVERMAR

ESTE DOCUMENTO TIENE CARÁCTER DE INFORMACIÓN COMERCIAL, SUJETO A MODIFICACIONES,DE OBTENCIÓN DE LICENCIA O AQUELLO QUE PUEDA CONSIDERAR EN SU MOMENTO LA DIRECCIÓN ACULTATIVA POR NECESIDADES TÉCNICAS DE OBRA

0 1 2 3

ESCALA GRÁFICA 1/50

VIVIENDA 1.D.

(LOCALIZACIÓN)

SUPERFICIE ÚTIL DE VIVIENDA	54.49m2
SUPERFICIE ÚTIL DE VIVIENDA S/DECRETO 218/2005*	54.72m2
SUPERFICIE CONSTRUIDA DE VIVIENDA (INCL. PP Z.C. Y BALCONES (100%)	77.91m2c
SUPERFICIE DE TERRAZAS VINCULADAS A VIVIENDA	*******

*(50% superrficies exteriores hasta el 10% de la superficie útil interior de la vivienda)

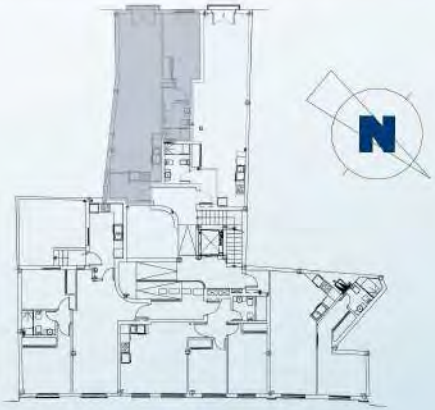

NIVEL 1

EDIFICIO 18 VIVIENDAS Y APARCAMIENTOS C/FRAILES Nº32 Y C/COBERTIZO DEL CONDE Nº 35-37-39-41 Y 43 (MÁLAGA)

FRAILES 32

LIVERMAR

0 1 2 3

ESCALA GRÁFICA 1/50

ESTE DOCUMENTO TIENE CARÁCTER DE INFORMACIÓN COMERCIAL, SUJETO A MODIFICACIONES,DE OBTENCIÓN DE LICENCIA O AQUELLO QUE PUEDA CONSIDERAR EN SU MOMENTO LA DIRECCIÓN ACULTATIVA POR NECESIDADES TÉCNICAS DE OBRA

VIVIENDA 1.E.

(LOCALIZACIÓN)

SUPERFICIE ÚTIL DE VIVIENDA	45.80m2
SUPERFICIE ÚTIL DE VIVIENDA S/DECRETO 218/2005*	46.03m2
SUPERFICIE CONSTRUIDA DE VIVIENDA (INCL. PP Z.C. Y BALCONES (100%)	64.75m2c
SUPERFICIE DE TERRAZAS VINCULADAS A VIVIENDA	*******

*(50% superrficies exteriores hasta el 10% de la superficie útil interior de la vivienda)

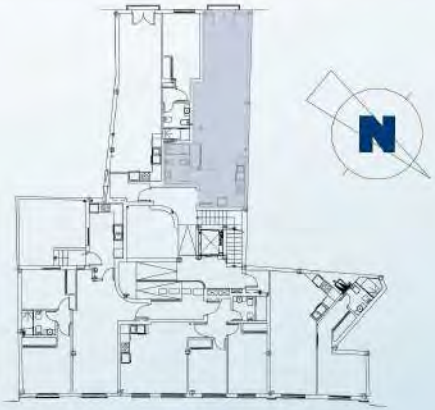

NIVEL 1

EDIFICIO 18 VIVIENDAS Y APARCAMIENTOS
C/FRAILES Nº32 Y C/COBERTIZO DEL CONDE
Nº 35-37-39-41 Y 43
(MÁLAGA)

FRAILES 32

LIVERMAR

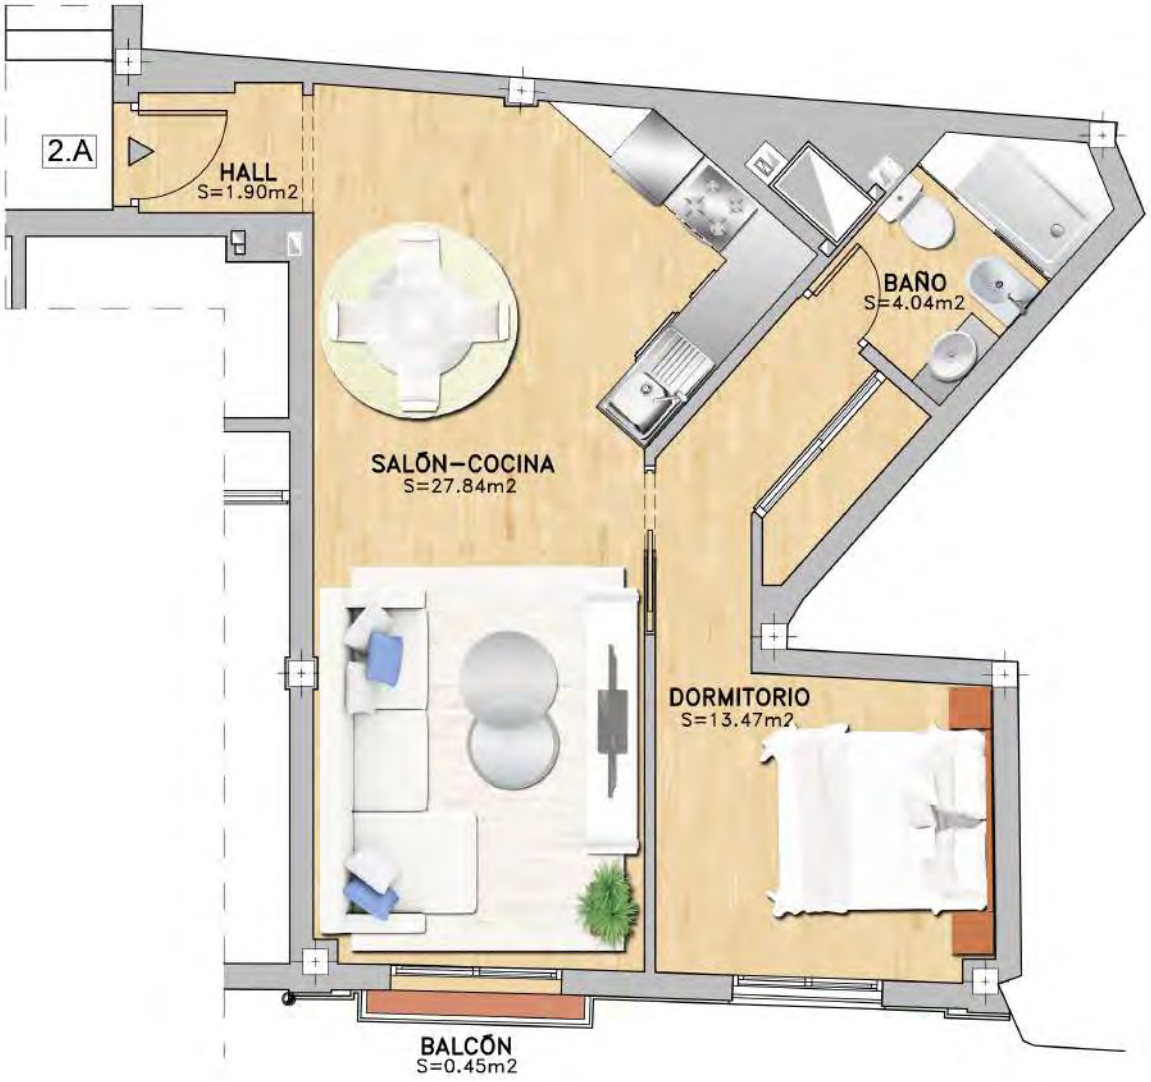

VIVIENDA 2.A.

(LOCALIZACIÓN)

SUPERFICIE ÚTIL DE VIVIENDA	47.25m2
SUPERFICIE ÚTIL DE VIVIENDA S/DECRETO 218/2005*	47.48m2
SUPERFICIE CONSTRUIDA DE VIVIENDA (INCL. PP Z.C. Y BALCONES (100%)	70.97m2c
SUPERFICIE DE TERRAZAS VINCULADAS A VIVIENDA	*******

*(50% superrficies exteriores hasta el 10% de la superficie útil interior de la vivienda)

NIVEL 2

EDIFICIO 18 VIVIENDAS Y APARCAMIENTOS
C/FRAILES Nº32 Y C/COBERTIZO DEL CONDE
Nº 35-37-39-41 Y 43
(MÁLAGA)

FRAILES 32

0 1 2 3

ESCALA GRÁFICA 1/50

ESTE DOCUMENTO TIENE CARÁCTER DE INFORMACIÓN COMERCIAL,SUJETO A MODIFICACIONES, DE OBTENCIÓN DE LICENCIA O AQUELLO QUE PUEDA CONSIDERAR EN SU MOMENTO LA DIRECCIÓN FACULTATIVA POR NECESIDADES TÉCNICAS DE OBRA

LIVERMAR

ESTE DOCUMENTO TIENE CARÁCTER DE INFORMACIÓN COMERCIAL, SUJETO A MODIFICACIONES,DE OBTENCIÓN DE LICENCIA O AQUELLO QUE PUEDA CONSIDERAR EN SU MOMENTO LA DIRECCIÓN ACULTATIVA POR NECESIDADES TÉCNICAS DE OBRA

0 1 2 3

ESCALA GRÁFICA 1/50

VIVIENDA 2.C.

(LOCALIZACIÓN)

SUPERFICIE ÚTIL DE VIVIENDA	65.35m2
SUPERFICIE ÚTIL DE VIVIENDA S/DECRETO 218/2005*	65.58m2
SUPERFICIE CONSTRUIDA DE VIVIENDA (INCL. PP Z.C. Y BALCONES (100%)	95.05m2c
SUPERFICIE DE TERRAZAS VINCULADAS A VIVIENDA	*****

*(50% superrficies exteriores hasta el 10% de la superficie útil interior de la vivienda)

NIVEL 2

EDIFICIO 18 VIVIENDAS Y APARCAMIENTOS C/FRAILES Nº32 Y C/COBERTIZO DEL CONDE Nº 35-37-39-41 Y 43 (MÁLAGA)

FRAILES 32

LIVERMAR

ESTE DOCUMENTO TIENE CARÁCTER DE INFORMACIÓN COMERCIAL, SUJETO A MODIFICACIONES,DE OBTENCIÓN DE LICENCIA O AQUELLO QUE PUEDA CONSIDERAR EN SU MOMENTO LA DIRECCIÓN ACULTATIVA POR NECESIDADES TÉCNICAS DE OBRA

0 1 2 3

ESCALA GRÁFICA 1/50

VIVIENDA 2.D.

(LOCALIZACIÓN)

SUPERFICIE ÚTIL DE VIVIENDA	55.28m2
SUPERFICIE ÚTIL DE VIVIENDA S/DECRETO 218/2005*	55.51m2
SUPERFICIE CONSTRUIDA DE VIVIENDA (INCL. PP Z.C. Y BALCONES (100%)	80.23m2c
SUPERFICIE DE TERRAZAS VINCULADAS A VIVIENDA	*****

*(50% superrficies exteriores hasta el 10% de la superficie útil interior de la vivienda)

NIVEL 2

EDIFICIO 18 VIVIENDAS Y APARCAMIENTOS C/FRAILES Nº32 Y C/COBERTIZO DEL CONDE Nº 35-37-39-41 Y 43 (MÁLAGA)

FRAILES 32

LIVERMAR

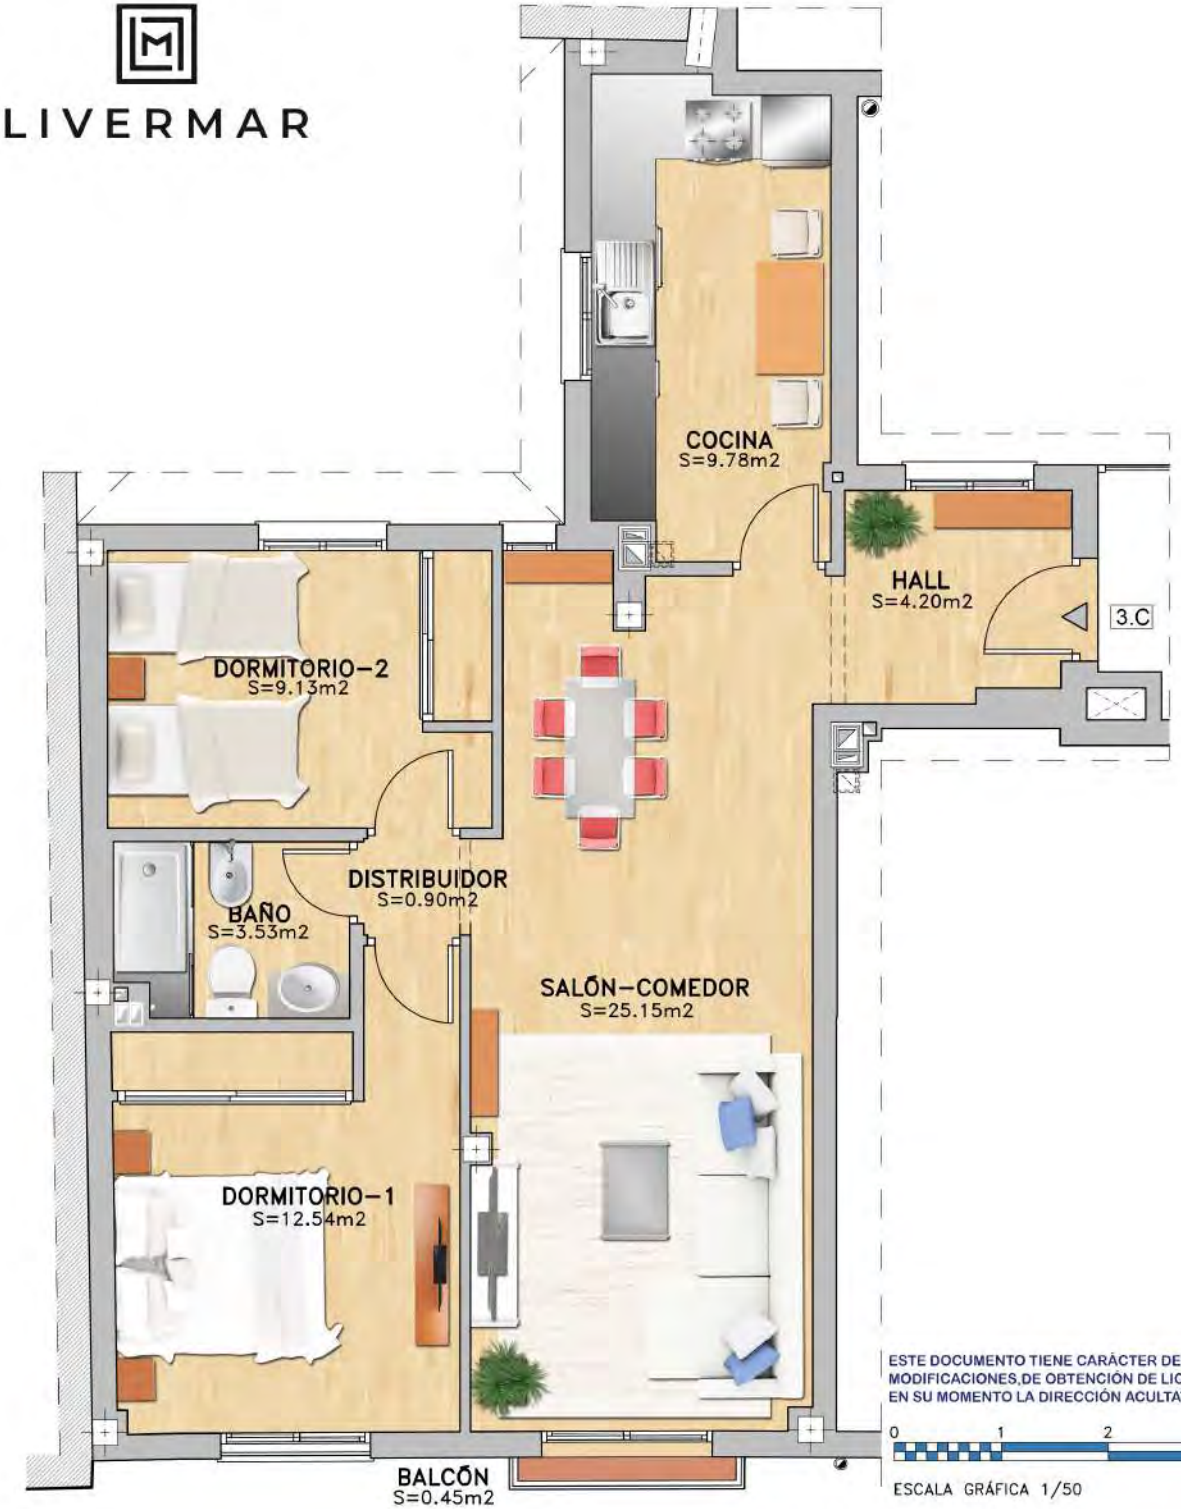

ESTE DOCUMENTO TIENE CARÁCTER DE INFORMACIÓN COMERCIAL, SUJETO A MODIFICACIONES,DE OBTENCIÓN DE LICENCIA O AQUELLO QUE PUEDA CONSIDERAR EN SU MOMENTO LA DIRECCIÓN ACULTATIVA POR NECESIDADES TÉCNICAS DE OBRA

VIVIENDA 3.C.

(LOCALIZACIÓN)

SUPERFICIE ÚTIL DE VIVIENDA	65.23m2
SUPERFICIE ÚTIL DE VIVIENDA S/DECRETO 218/2005*	65.46m2
SUPERFICIE CONSTRUIDA DE VIVIENDA (INCL. PP Z.C. Y BALCONES (100%)	95.05m2c
SUPERFICIE DE TERRAZAS VINCULADAS A VIVIENDA	*****

*(50% superrficies exteriores hasta el 10% de la superficie útil interior de la vivienda)

NIVEL 3

EDIFICIO 18 VIVIENDAS Y APARCAMIENTOS C/FRAILES Nº32 Y C/COBERTIZO DEL CONDE Nº 35-37-39-41 Y 43 (MÁLAGA)

FRAILES 32

LIVERMAR

0 1 2 3

ESCALA GRÁFICA 1/50

ESTE DOCUMENTO TIENE CARÁCTER DE INFORMACIÓN COMERCIAL, SUJETO A MODIFICACIONES,DE OBTENCIÓN DE LICENCIA O AQUELLO QUE PUEDA CONSIDERAR EN SU MOMENTO LA DIRECCIÓN ACULTATIVA POR NECESIDADES TÉCNICAS DE OBRA

VIVIENDA DÚPLEX 3.E-NIVEL 3

(LOCALIZACIÓN)

SUPERFICIE ÚTIL DE VIVIENDA	62.95m2
SUPERFICIE ÚTIL DE VIVIENDA S/DECRETO 218/2005*	63.18m2
SUPERFICIE CONSTRUIDA DE VIVIENDA (INCL. PP Z.C. Y BALCONES (100%)	103.40m2c
SUPERFICIE DE TERRAZAS VINCULADAS A VIVIENDA	*****

*(50% superrficies exteriores hasta el 10% de la superficie útil interior de la vivienda)

NIVEL 3

EDIFICIO 18 VIVIENDAS Y APARCAMIENTOS C/FRAILES Nº32 Y C/COBERTIZO DEL CONDE Nº 35-37-39-41 Y 43 (MÁLAGA)

FRAILES 32

LIVERMAR

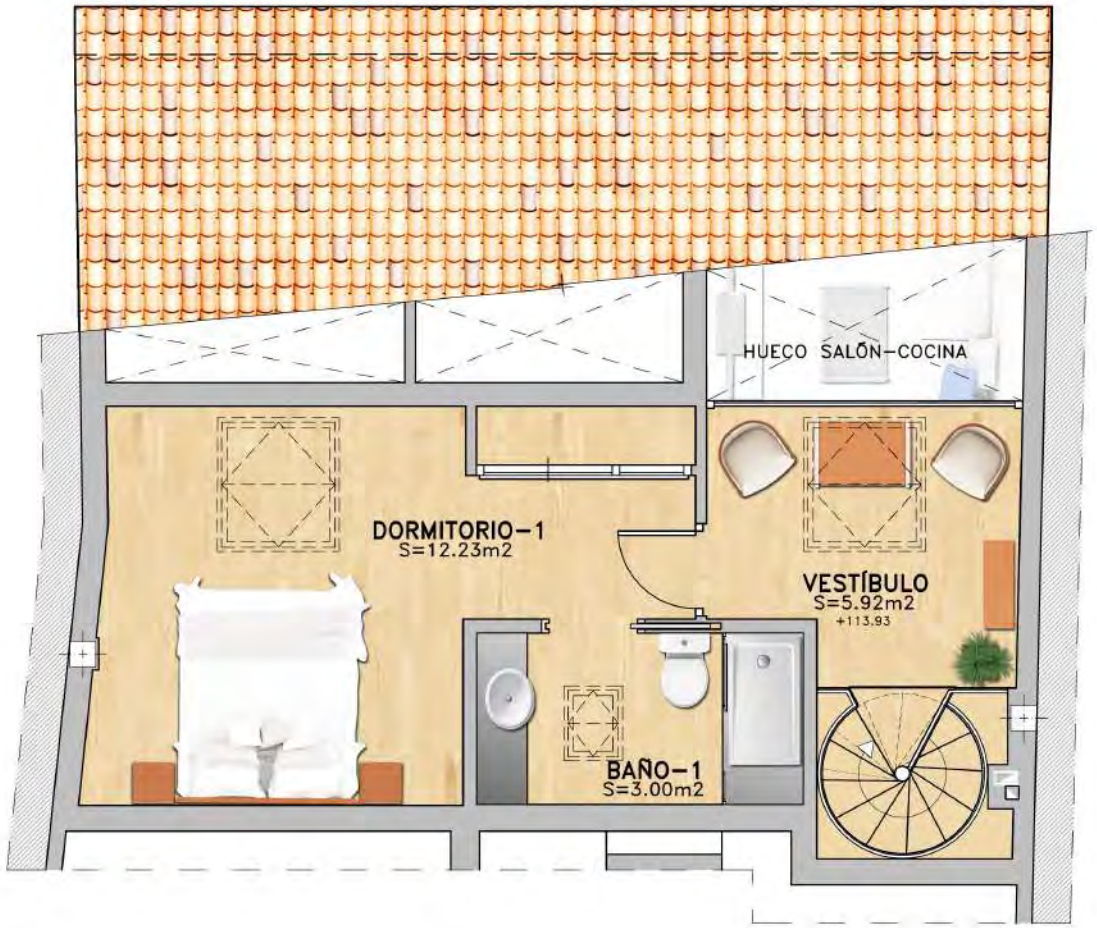

VIVIENDA DÚPLEX 3.E-NIVEL 4

BAJO CUBIERTA
(LOCALIZACIÓN)

SUPERFICIE ÚTIL DE VIVIENDA	62.95m2
SUPERFICIE ÚTIL DE VIVIENDA S/DECRETO 218/2005*	63.18m2
SUPERFICIE CONSTRUIDA DE VIVIENDA (INCL. PP Z.C. Y BALCONES (100%)	103.40m2c
SUPERFICIE DE TERRAZAS VINCULADAS A VIVIENDA	*****

*(50% superrficies exteriores hasta el 10% de la superficie útil interior de la vivienda)

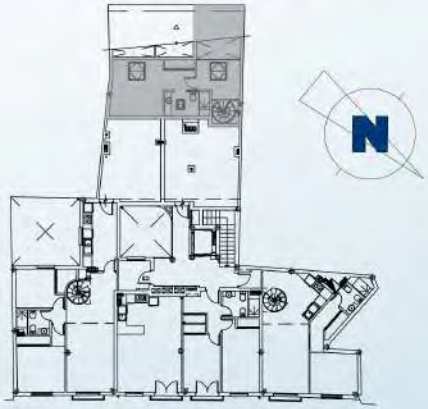

NIVEL 4

EDIFICIO 18 VIVIENDAS Y APARCAMIENTOS C/FRAILES Nº32 Y C/COBERTIZO DEL CONDE Nº 35-37-39-41 Y 43 (MÁLAGA)

FRAILES 32

0 1 2 3

ESCALA GRÁFICA 1/50

ESTE DOCUMENTO TIENE CARÁCTER DE INFORMACIÓN COMERCIAL,SUJETO A MODIFICACIONES, DE OBTENCIÓN DE LICENCIA O AQUELLO QUE PUEDA CONSIDERAR EN SU MOMENTO LA DIRECCIÓN FACULTATIVA POR NECESIDADES TÉCNICAS DE OBRA

LIVERMAR

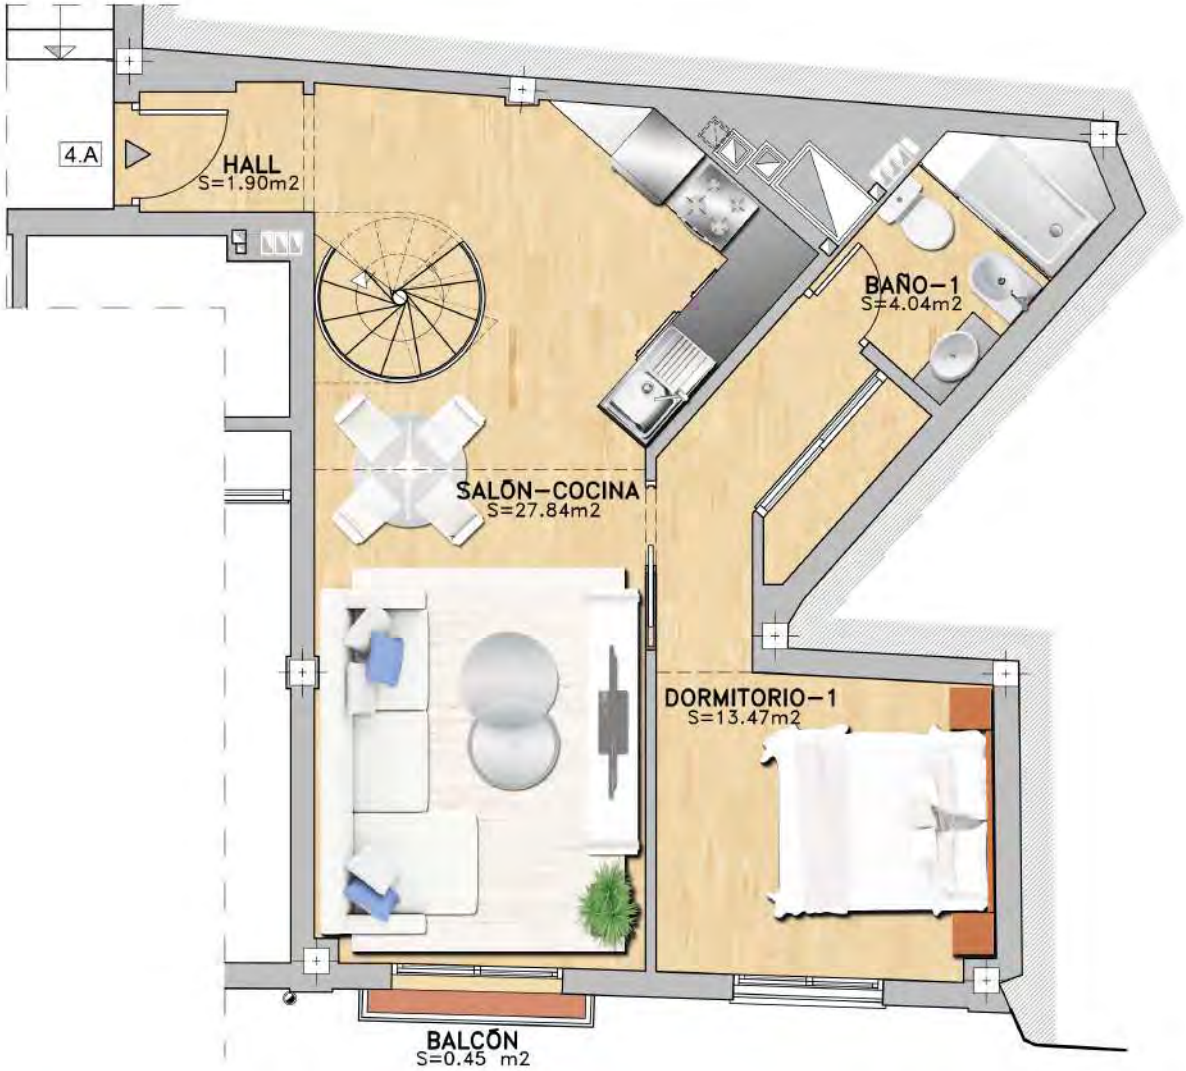

0 1 2 3

ESCALA GRÁFICA 1/50

ESTE DOCUMENTO TIENE CARÁCTER DE INFORMACIÓN COMERCIAL,SUJETO A MODIFICACIONES, DE OBTENCIÓN DE LICENCIA O AQUELLO QUE PUEDA CONSIDERAR EN SU MOMENTO LA DIRECCIÓN FACULTATIVA POR NECESIDADES TÉCNICAS DE OBRA

VIVIENDA DÚPLEX 4.A-NIVEL 4

(LOCALIZACIÓN)

SUPERFICIE ÚTIL DE VIVIENDA	65.22m2
SUPERFICIE ÚTIL DE VIVIENDA S/DECRETO 218/2005*	65.45m2
SUPERFICIE CONSTRUIDA DE VIVIENDA (INCL. PP Z.C. Y BALCONES (100%)	103.12m2c
SUPERFICIE DE TERRAZAS VINCULADAS A VIVIENDA	20.22m2

*(50% superrficies exteriores hasta el 10% de la superficie útil interior de la vivienda)

NIVEL 4

EDIFICIO 18 VIVIENDAS Y APARCAMIENTOS
C/FRAILES Nº32 Y C/COBERTIZO DEL CONDE
Nº 35-37-39-41 Y 43
(MÁLAGA)

FRAILES 32

LIVERMAR

VIVIENDA DÚPLEX 4.A-NIVEL 5

BAJO CUBIERTA
(LOCALIZACIÓN)

SUPERFICIE ÚTIL DE VIVIENDA	65.22m2
SUPERFICIE ÚTIL DE VIVIENDA S/DECRETO 218/2005*	65.45m2
SUPERFICIE CONSTRUIDA DE VIVIENDA (INCL. PP Z.C. Y BALCONES (100%)	103.12m2c
SUPERFICIE DE TERRAZAS VINCULADAS A VIVIENDA	20.22m2

*(50% superrficies exteriores hasta el 10% de la superficie útil interior de la vivienda)

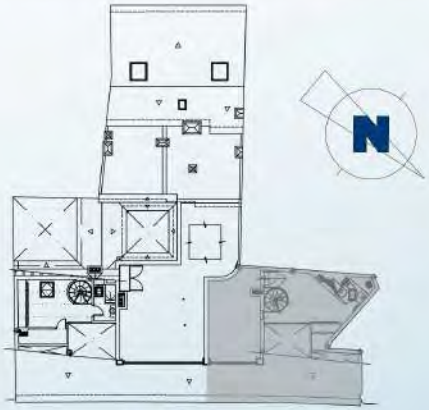

NIVEL 4

EDIFICIO 18 VIVIENDAS Y APARCAMIENTOS
C/FRAILES Nº32 Y C/COBERTIZO DEL CONDE
Nº 35-37-39-41 Y 43
(MÁLAGA)

FRAILES 32

0 1 2 3

ESCALA GRÁFICA 1/50

ESTE DOCUMENTO TIENE CARÁCTER DE INFORMACIÓN COMERCIAL,SUJETO A MODIFICACIONES, DE OBTENCIÓN DE LICENCIA O AQUELLO QUE PUEDA CONSIDERAR EN SU MOMENTO LA DIRECCIÓN FACULTATIVA POR NECESIDADES TÉCNICAS DE OBRA

LIVERMAR

VIVIENDA 4.B.

(LOCALIZACIÓN)

SUPERFICIE ÚTIL DE VIVIENDA	60.26m2
SUPERFICIE ÚTIL DE VIVIENDA S/DECRETO 218/2005*	60.71m2
SUPERFICIE CONSTRUIDA DE VIVIENDA (INCL. PP Z.C. Y BALCONES (100%)	84.01m2c
SUPERFICIE DE TERRAZAS VINCULADAS A VIVIENDA	*****

*(50% superrficies exteriores hasta el 10% de la superficie útil interior de la vivienda)

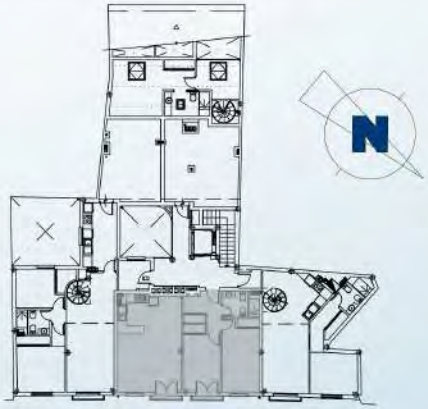

NIVEL 4

EDIFICIO 18 VIVIENDAS Y APARCAMIENTOS C/FRAILES Nº32 Y C/COBERTIZO DEL CONDE Nº 35-37-39-41 Y 43 (MÁLAGA)

FRAILES 32

0 1 2 3

ESCALA GRÁFICA 1/50

ESTE DOCUMENTO TIENE CARÁCTER DE INFORMACIÓN COMERCIAL,SUJETO A MODIFICACIONES, DE OBTENCIÓN DE LICENCIA O AQUELLO QUE PUEDA CONSIDERAR EN SU MOMENTO LA DIRECCIÓN FACULTATIVA POR NECESIDADES TÉCNICAS DE OBRA